SEZIONE IN RILEVATO

CATEGORIA "F1" LOCALI AMBITO EXTRAURBANO (D.M. 5.11.2001)

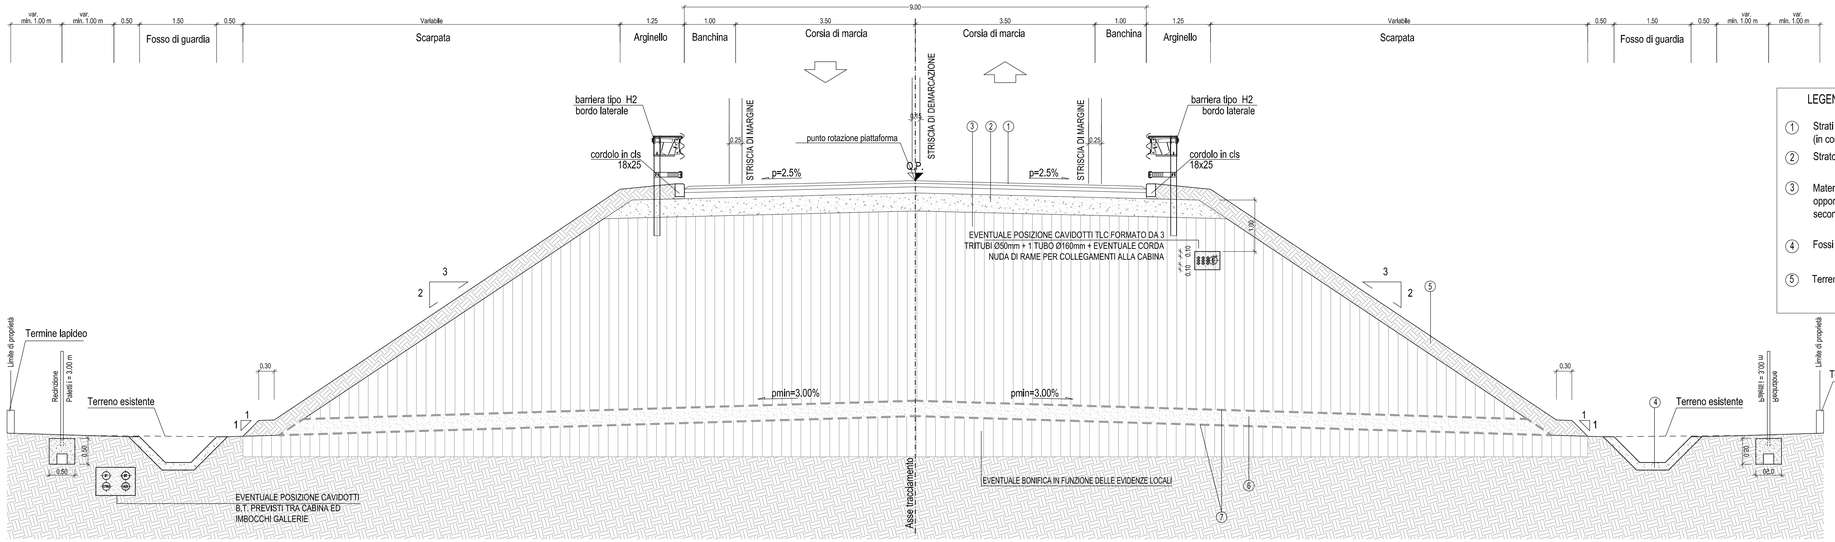

LEGENDA

1. Strati legati della pavimentazione (in conglomerato bituminoso)
2. Strato di fondazione in misto granulare
3. Materiale proveniente dagli scavi opportunamente miscelato con legante secondo prescrizioni di capitolato
4. Fossi di guardia o cunetta trapezia (in cls)
5. Terreno vegetale s= 30 cm lungo le scarpate

PARTICOLARE PAVIMENTAZIONE Scala 1:50

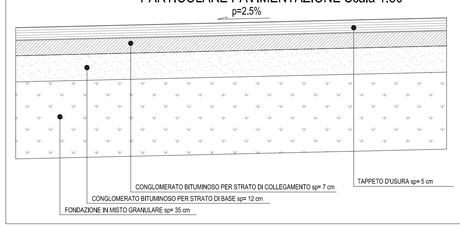

SEZIONE IN TRINCEA

CATEGORIA "F1" LOCALI AMBITO EXTRAURBANO (D.M. 5.11.2001)

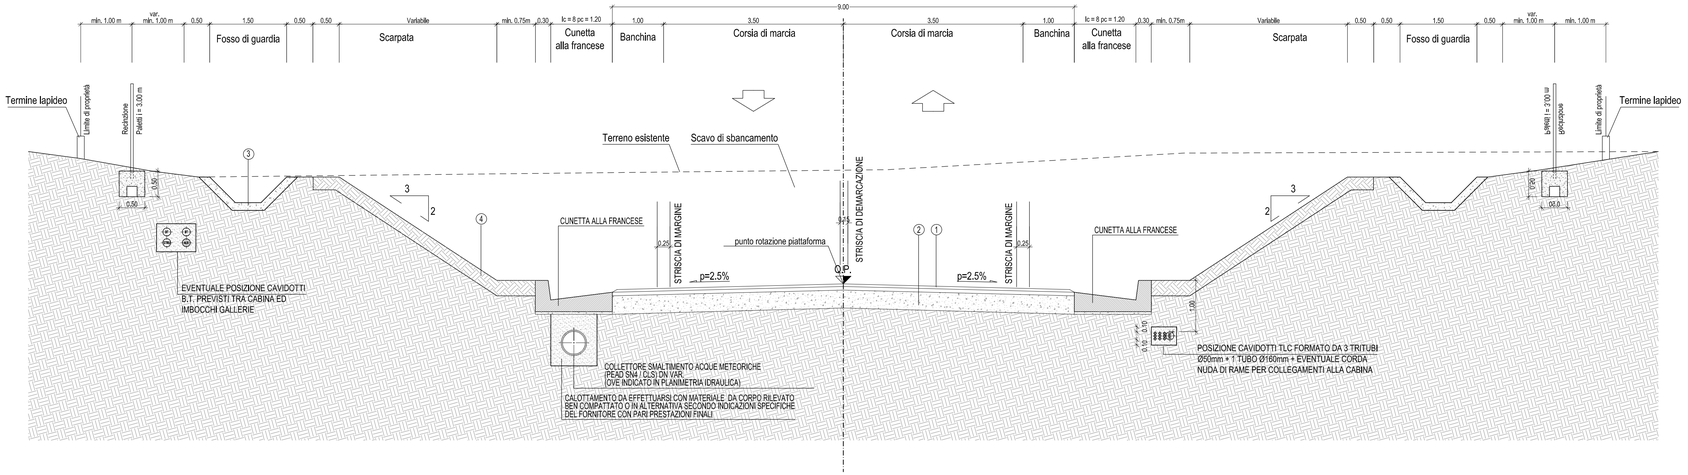

LEGENDA

1. Strati legati della pavimentazione (in conglomerato bituminoso)
2. Strato di fondazione in misto granulare
3. Fossi di guardia o cunetta trapezia (in cls)
4. Terreno vegetale s= 30 cm lungo le scarpate

REGIONE CALABRIA

COMUNE DI AGNANA CALABRA

PROVINCIA DI REGGIO CALABRIA

VALUTAZIONE PRELIMINARE DI FATTIBILITA' PER GLI ASPETTI TECNICI E DI INVESTIMENTO DELL'IPOTESI DI REALIZZAZIONE DI UN COLLEGAMENTO VELOCE DALLA SS106 var/B

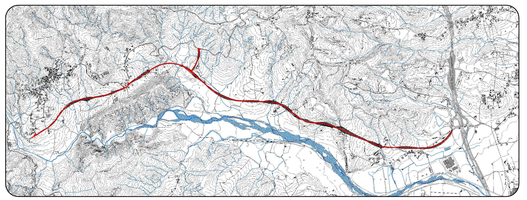

STUDIO DI FATTIBILITA'

TITOLO:

SEZIONI TIPO - RILEVATO E TRINCEA

Rev.	Data	Descrizione	Red.	Ver.	Appr.
A	25/01/16	Prima emissione	AF	*	*

Il Responsabile Unico del Procedimento:

ING. GIOVANNI MAFRICI

Il Progettista:

ANTONIO FRANCOMANO
INGEGNERE CIVILE - PROGETTISTA STRUTTURALE
Sede legale: via Pace, 23 - 88069 Stalettì (CZ)
C.F. FRNCNN82C25C352K - P.Iva 03452460799
Mobile: (+39) 339.89.300.30
E-mail: antonio.francomano@gmail.com
PEC: antonio.francomano@ingpec.eu
INGEGNERIA ARCHITETTURA

CODICE ELABORATO: 1601 A077 SF GEN ST 01 A

SCALA 1:150/###

TAV 09

TUTTI I DIRITTI RISERVATI - Il presente Progetto è protetto a termini di Legge. È vietata ogni forma di riproduzione senza preventiva autorizzazione scritta del Progettista - ©2016